



令和7年度
大学院修士課程選抜試験 (A日程)
造形研究科デザイン専攻 建築コース

敷地面積：150㎡
用途地域：近隣商業地域 (建蔽率：80%・容積率：500%)
住居地域 (建蔽率：50%・容積率：100%)

即日設計／敷地図 (縮尺 1：250)

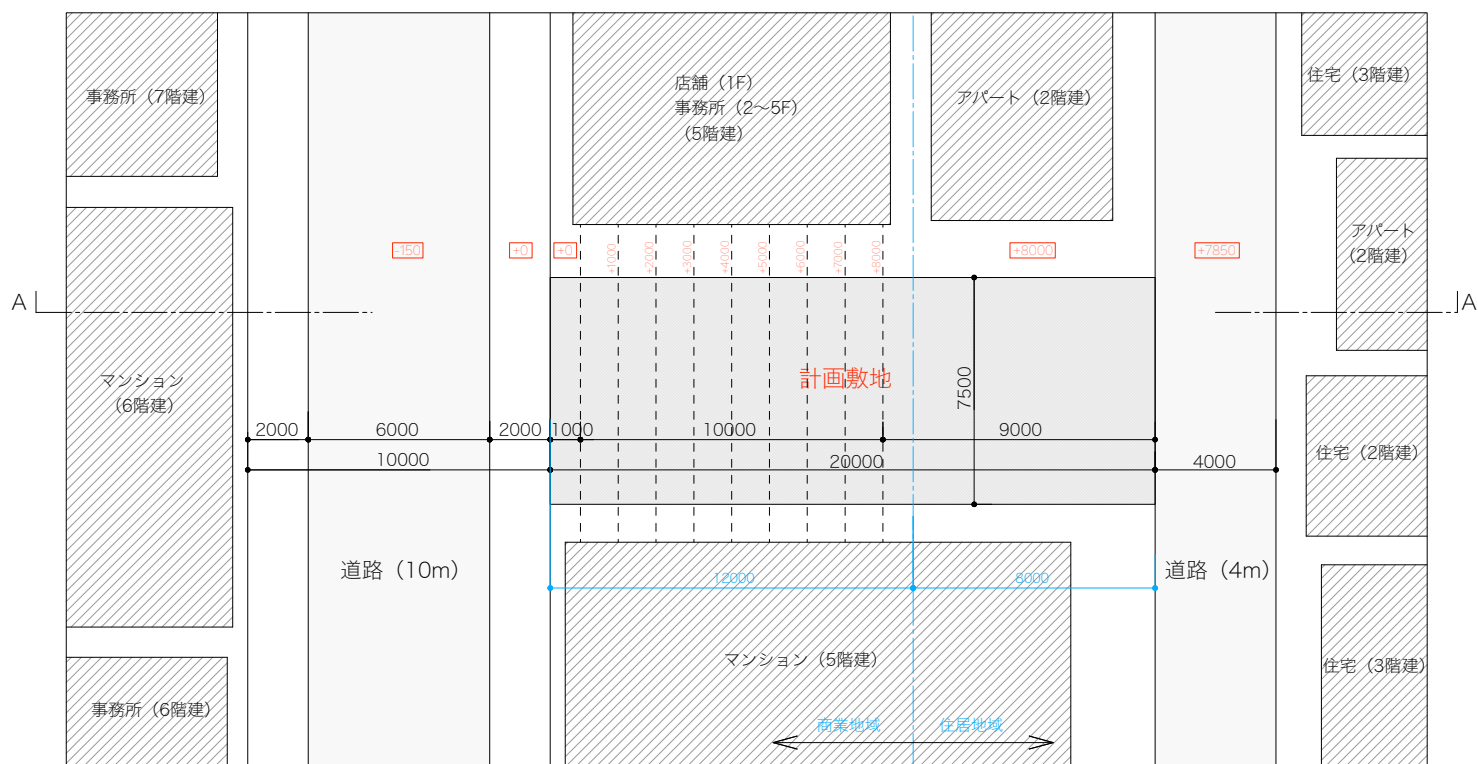

敷地平面図 1/250

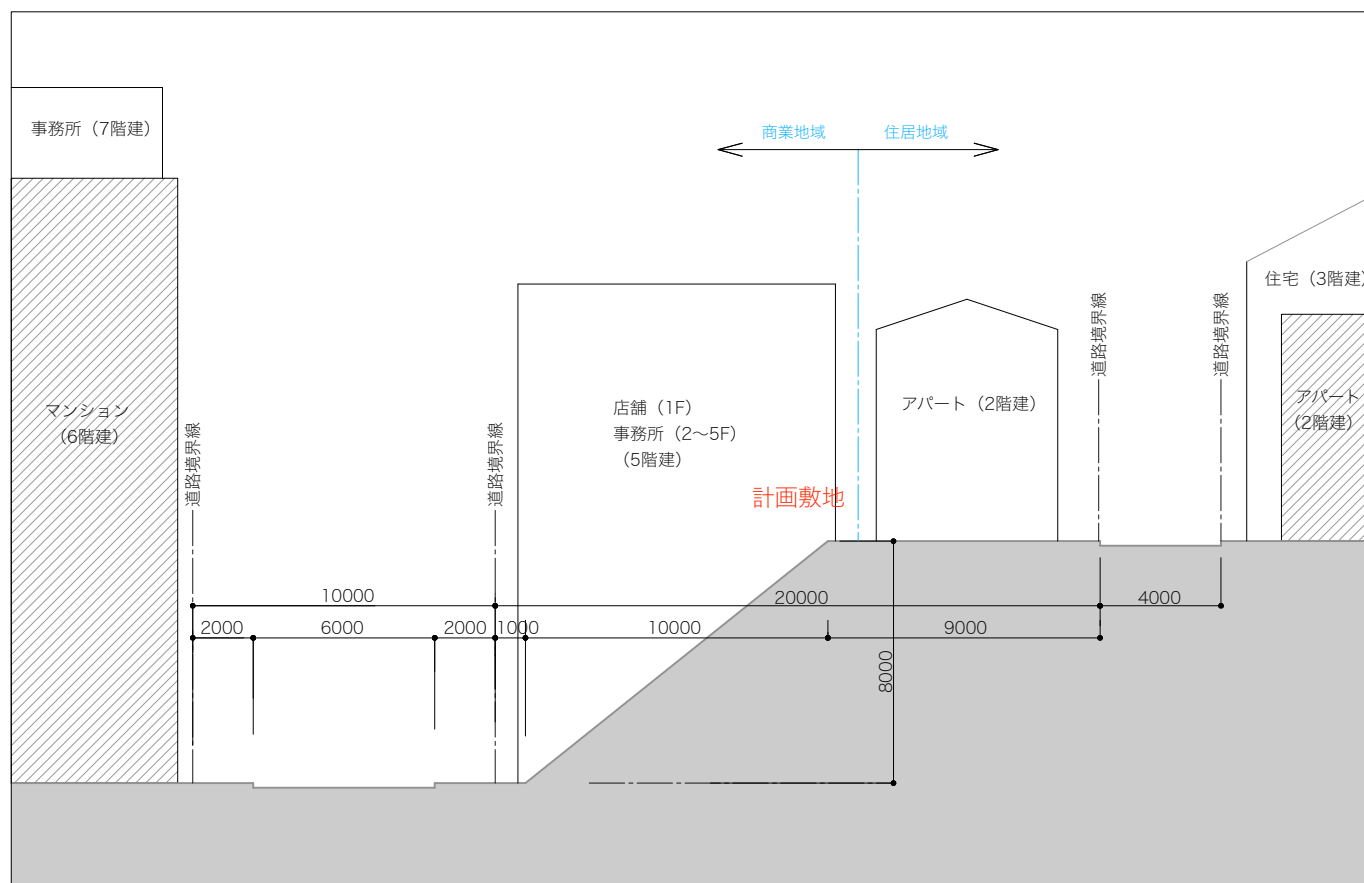

A-敷地断面図 1/250