


[別紙]

敷地面積:152㎡
用途地域：第一種住居地域（建蔽率60%、容積率200%）
※第一種低層住居専用地域とは異なり比較的規制が緩い
接道：北側5m

敷地図（縮尺 1:250）

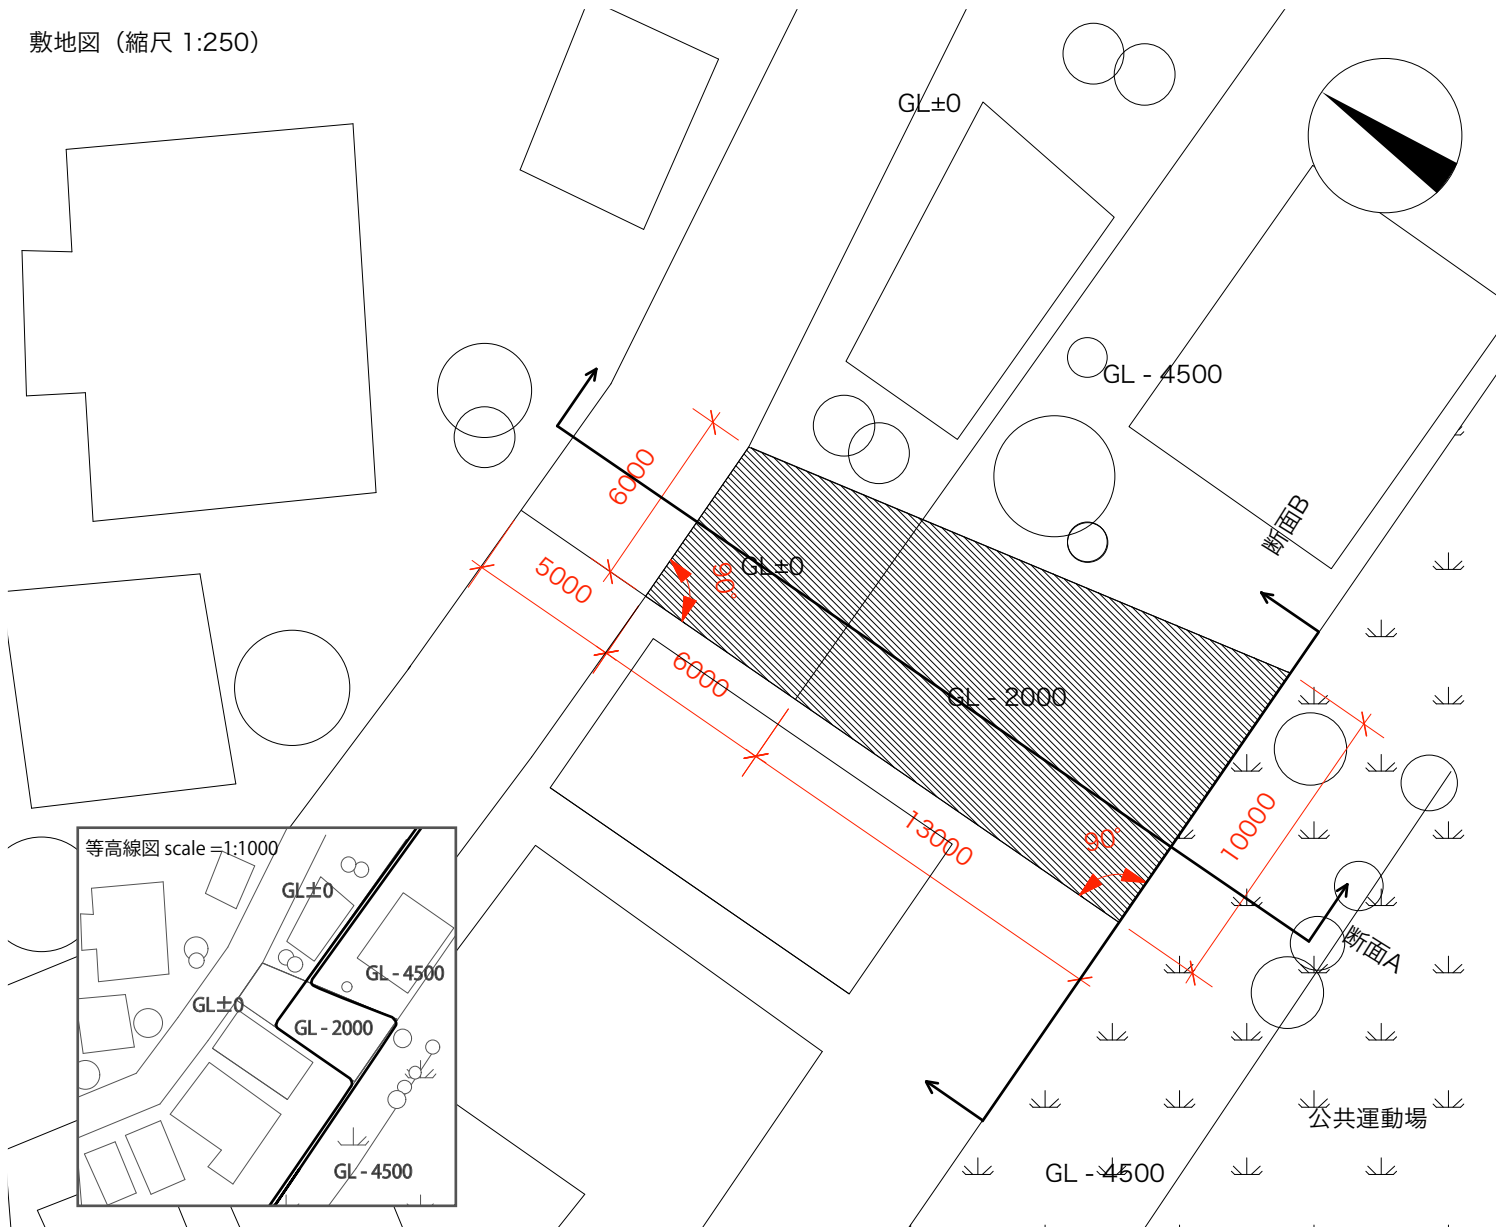

断面A（縮尺 1:250）

断面B（縮尺 1:250）

