

(別紙)

令和6年度

大学院修士課程選抜試験 (A日程)

造形研究科デザイン専攻 建築コース

敷地面積：98㎡

建蔽率：80%


容積率：300%

用途地域：近隣商業地域

レベル凡例

-2000：地盤レベル

-1500：道路レベル

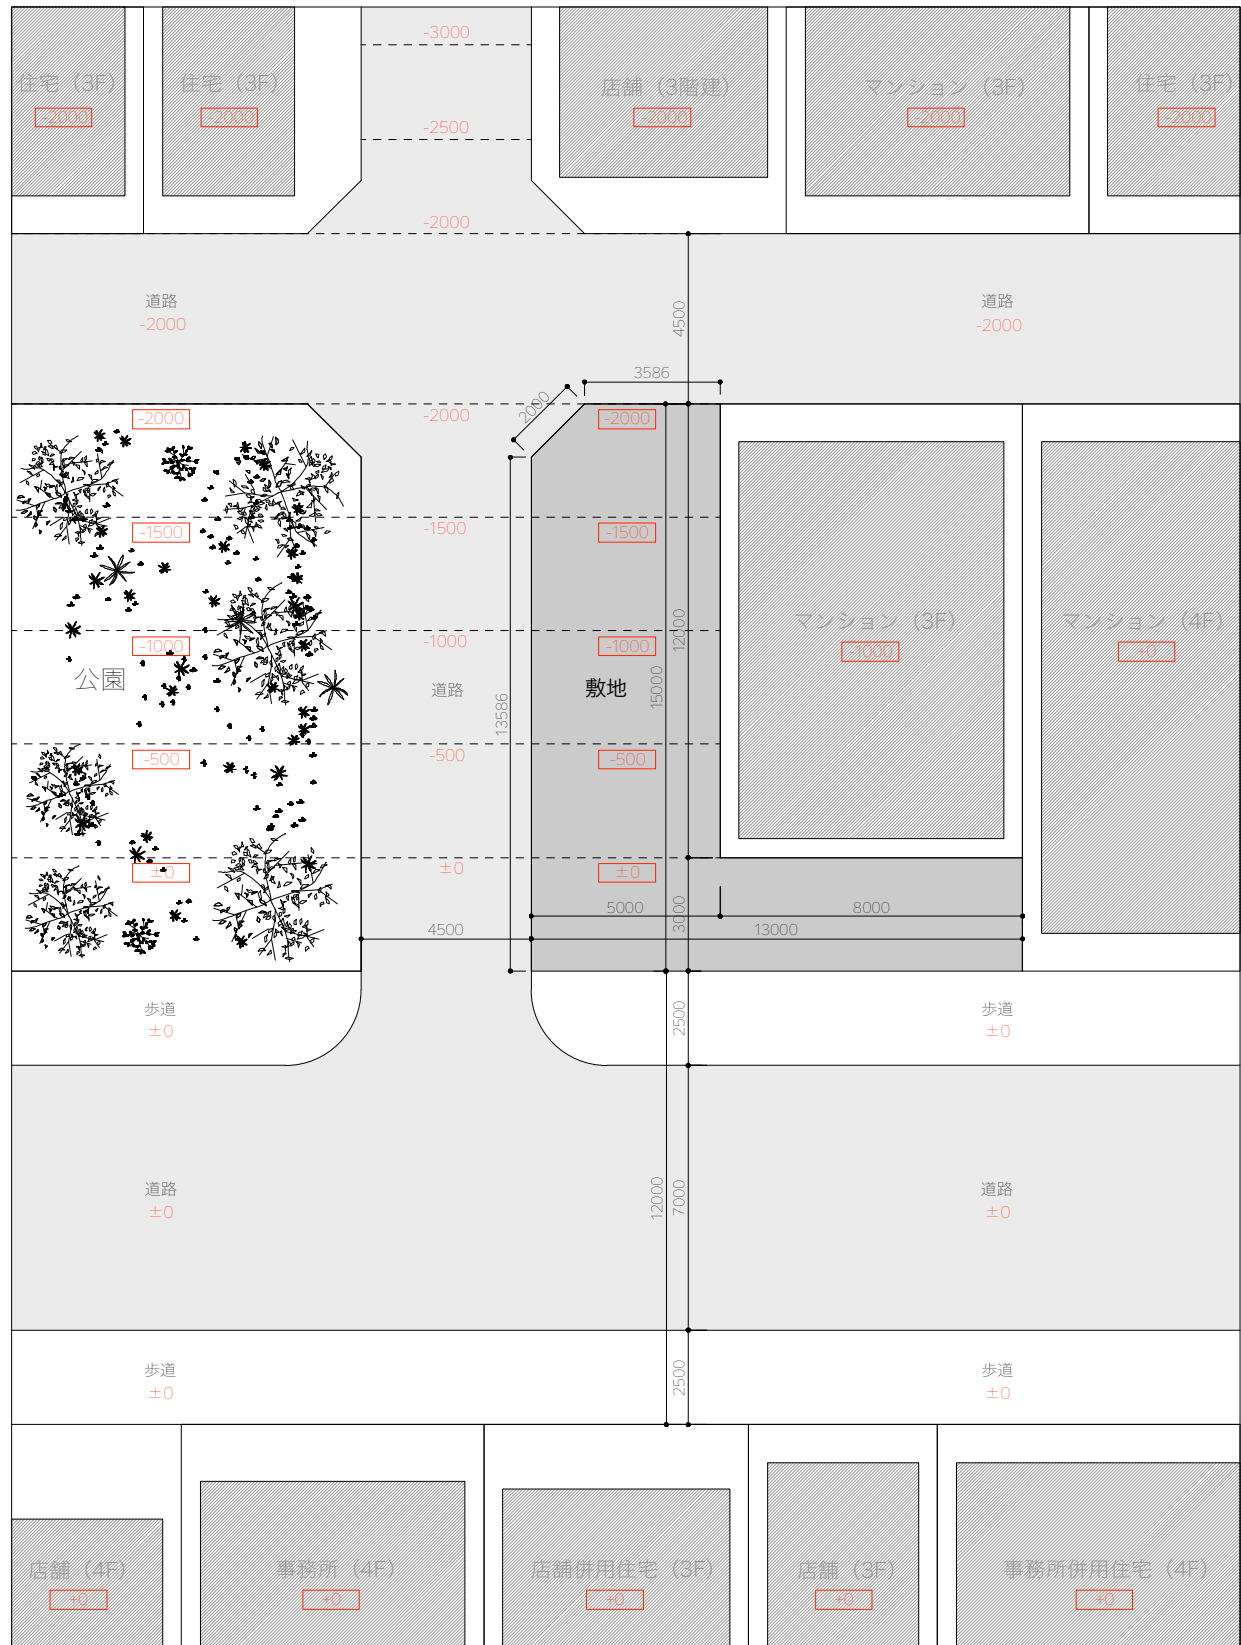

敷地図 (縮尺 1 : 200)